


Av. Gendarmería Nacional

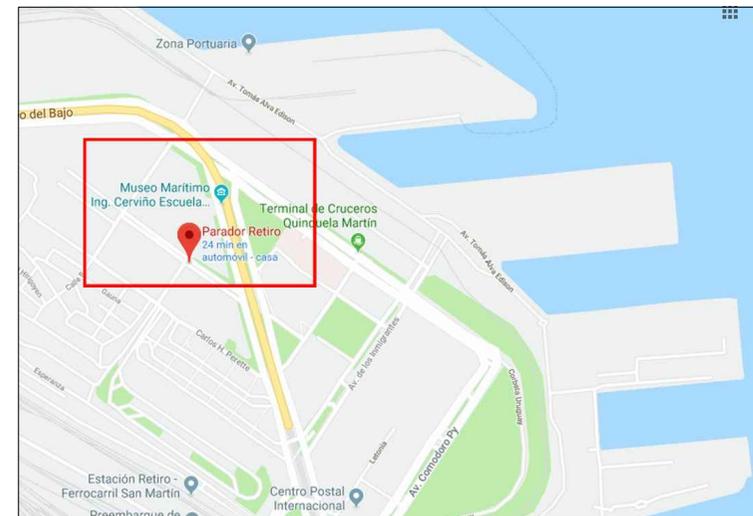

gobBsAs

GOBIERNO DE LA CIUDAD DE BUENOS AIRES

RADECUACIÓN EX CESAC 21 PARA POSTA DE SAME



ARQUITECTURA
IMPLANTACION

Proyecto: DGRFis
Director General: Arq. M. Florencia Piñero Villar
Fecha: 19/07/2019


TODAS LAS CANTIDADES Y MEDIDAS SE VERIFICAN EN OBRA.

A01


DGRFis
Dirección General de
Recursos Físicos en Salud



MINISTERIO DE SALUD
GCBA

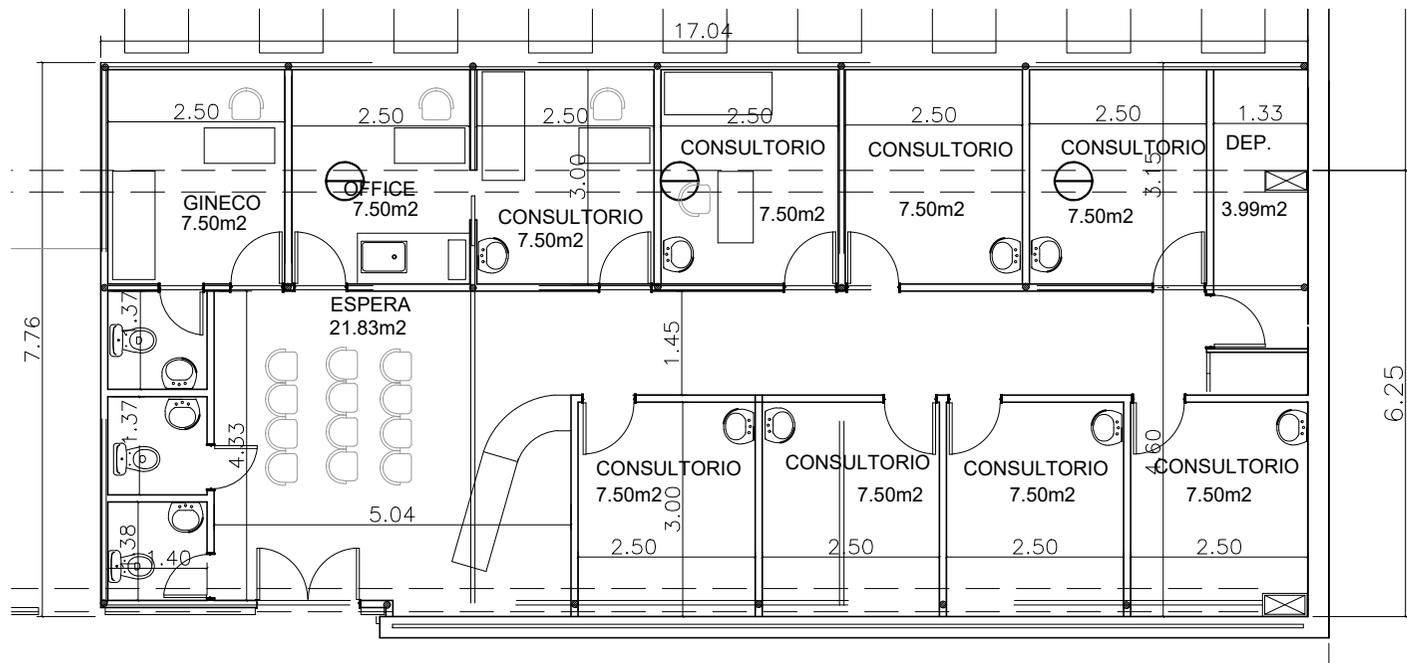

Retirar puerta corrediza y demoler pared existente

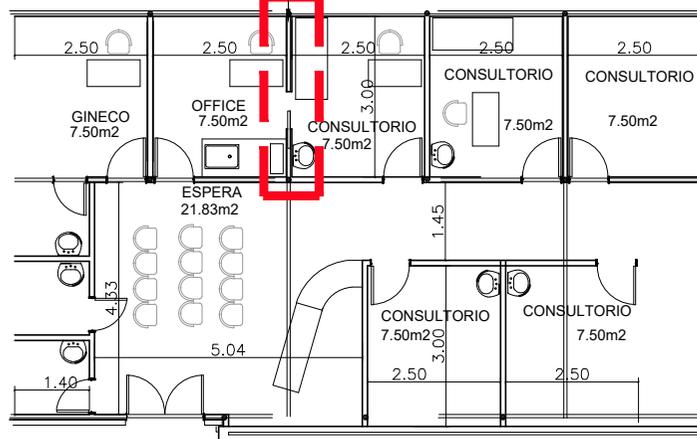

Picar el piso para la colocación de instalación de duchas



gobBsAs

GOBIERNO DE LA CIUDAD DE BUENOS AIRES

READECUACIÓN EX CESAC 21 PARA POSTA DE SAME



ARQUITECTURA
SITUACION EXISTENTE

Proyecto: DGRFisS
Director General: Arq. M. Florencia Piñero Villar
Fecha: 19/07/2019

A02

TODAS LAS CANTIDADES Y MEDIDAS SE VERIFICAN EN OBRA

DGRFisS
Dirección General de
Recursos Físicos en Salud



MINISTERIO DE SALUD
GCBA

BAÑO C/DUCHA:
 -Instalación sanitaria
 -Provision e instalación de artefactos sanitarios
 -Provision e instalación de divisores sanitarios
 -Provision e instalación de revestimiento cerámico + pintura
 -Completamiento de zócalo mosaico en sectores faltantes

Muro nuevo ladrillo para pase de instalaciones sanitarias


Colocación de mesada de granito con mueble bajomesada

Reparación de problemas de humedad y completamiento de revoques en todos los locales

Pintura general en mamposterías, tabiques de placa de yeso y cielorrasos con latex acrílico para interiores color blanco

Pintura general en marcos y puertas con esmalte sintético

AREA A INTERVENIR

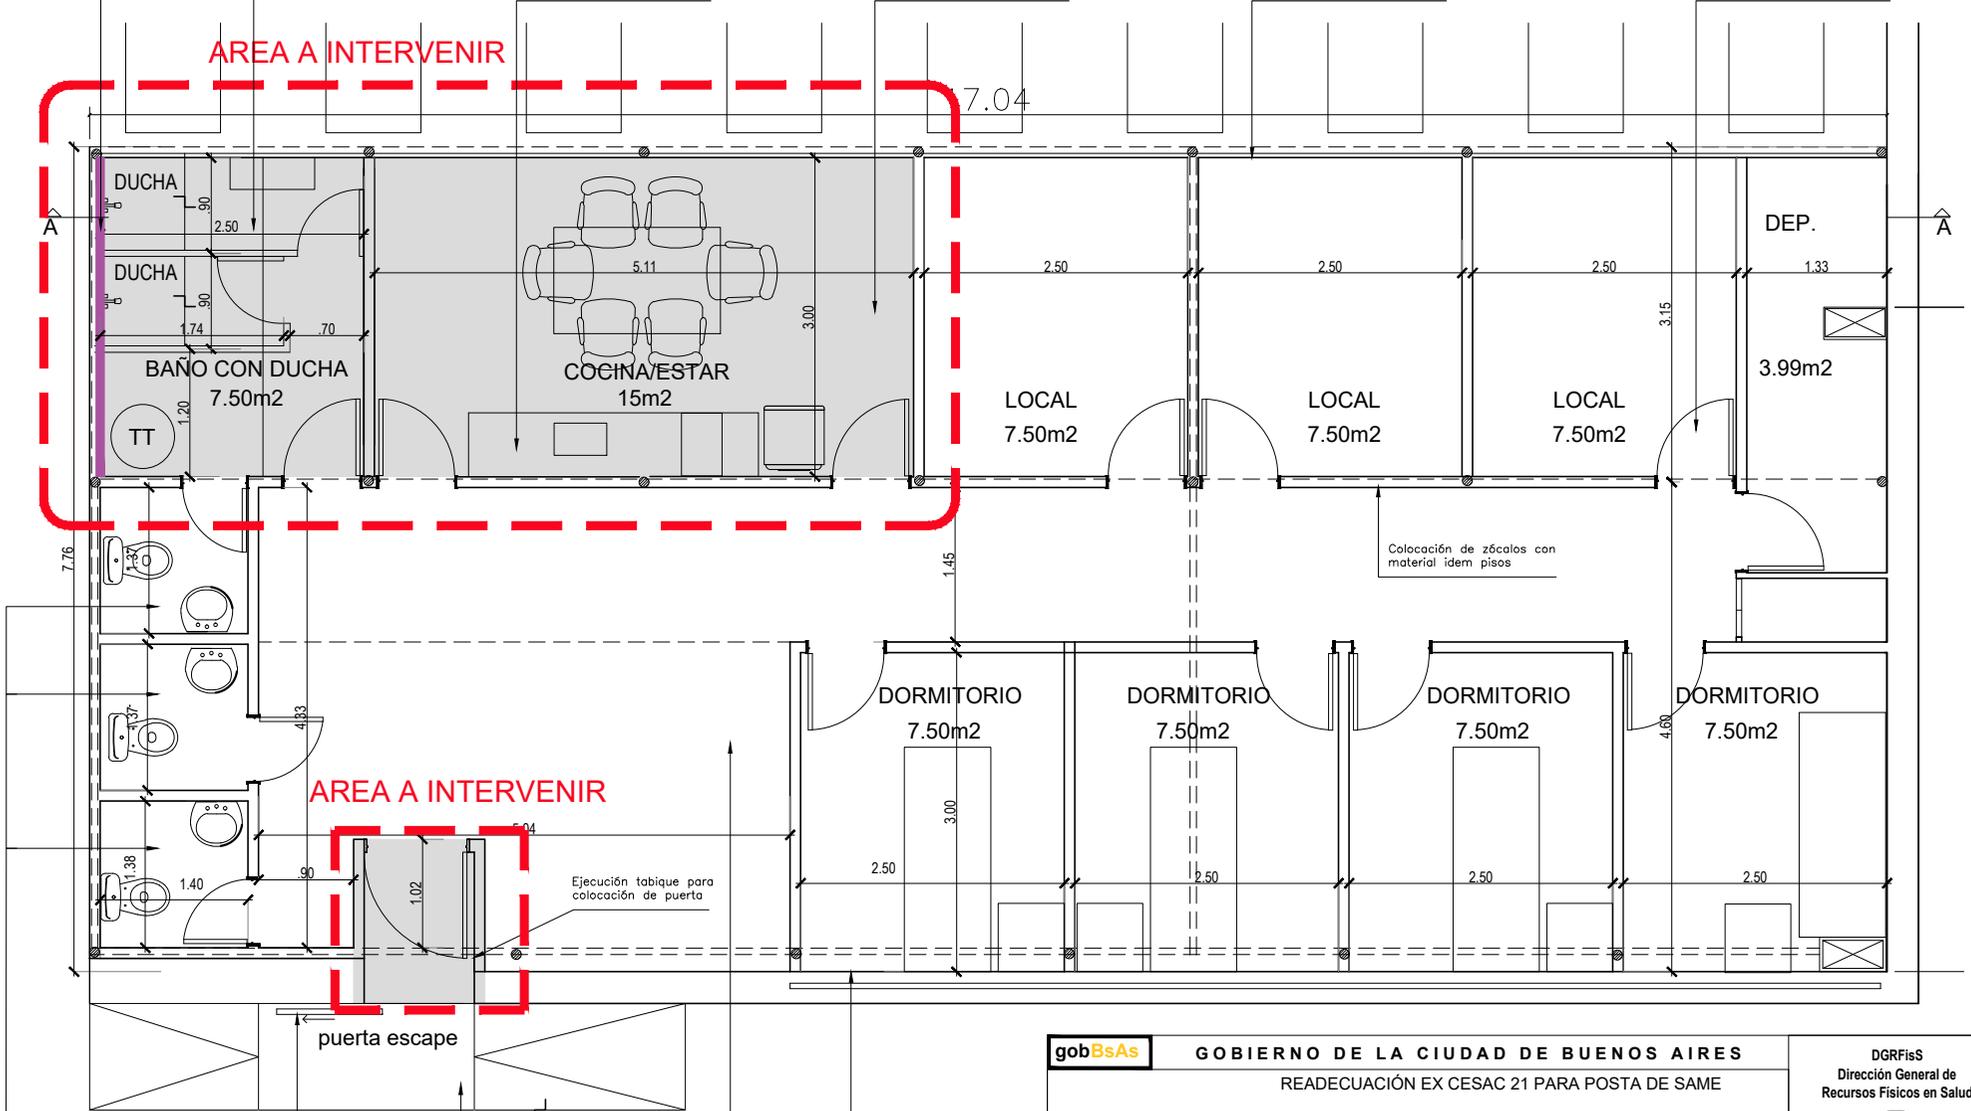

AREA A INTERVENIR

Ejecución tabique para colocación de puerta

puerta escape

Reja corrediza

Conservación de rampa y vereda exterior existente

Reparación de ventanas y asegurando su apertura


Limpieza y pulido de piso existente

Reparación con piezas de reposición simil existentes

gobBsAs

GOBIERNO DE LA CIUDAD DE BUENOS AIRES

READECUACIÓN EX CESAC 21 PARA POSTA DE SAME

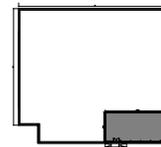

ARQUITECTURA
 PLANTA

Proyecto: DGRFIS
 Director General: Arq. M. Florencia Piñero Villar
 Fecha: 19/07/2019


A03

TODAS LAS CANTIDADES Y MEDIDAS SE VERIFICAN EN OBRA

DGRFIS
 Dirección General de Recursos Físicos en Salud



MINISTERIO DE SALUD
 GCBA

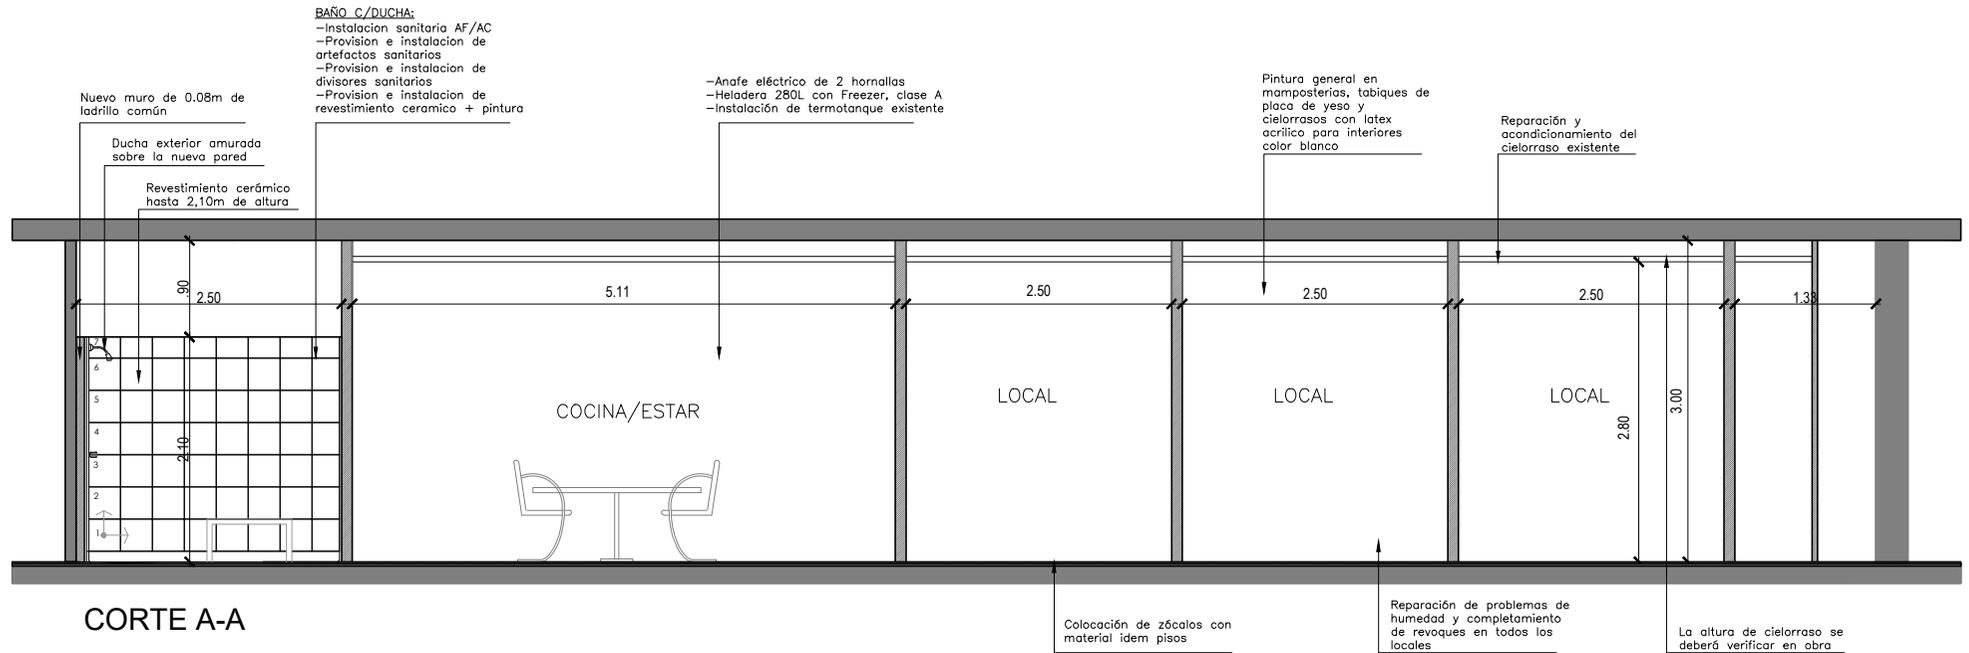

	GOBIERNO DE LA CIUDAD DE BUENOS AIRES		
	READECUACIÓN EX CESAC 21 PARA POSTA DE SAME		
	ARQUITECTURA	<h1>A04</h1>	MINISTERIO DE SALUD GCBA
	CORTE A-A		
	Proyecto: DGRFisS		
	Director General: Arq. M. Florencia Piñero Villar		
Fecha: 19/07/2019	TODAS LAS CANTIDADES Y MEDIDAS SE VERIFICAN EN OBRA		



G O B I E R N O D E L A C I U D A D D E B U E N O S A I R E S

"2019 -Año del 25° Aniversario del reconocimiento de la autonomía de la Ciudad de Buenos Aires"

Pliego Especificaciones Tecnicas

Número:

Buenos Aires,

Referencia: Base Same_Barrio 31_Anidado de planos - EX-2019-23741783- -GCABA-DGRFISS

Datos de la Obra

ID Obra Física: 23741783

Expediente deObra N° (Actuación): EX

Expediente deObra N° (Año): 2019

Expediente deObra N° (Número): 23741783

Expediente deObra N° (Repartición): DGRFISS

Nombre de Obra : “READECUACIÓN EX CESAC 21 PARA POSTA DE SAME”

Observaciones: