

PLANILLA DE COORDENADAS

Table with columns: VERTICE, X, Y. It lists coordinates for vertices A through Z for various polygons and manzanas.

BALANCE DE SUPERFICIES

Table showing area balances for polygons A, B, and C, including sub-sections like 'POLIGONO A SEGUN LEY N° 5558' and 'POLIGONO B SEGUN LEY N° 5558'.

PLANO SEGUN MENSURA CON FRACCIONAMIENTO Y CESION DE CALLES

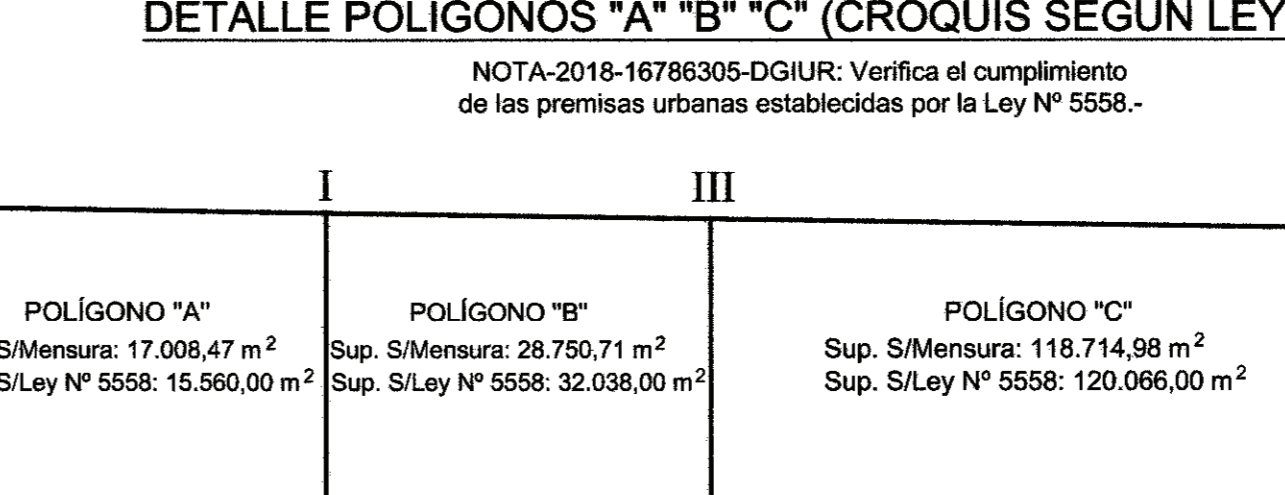
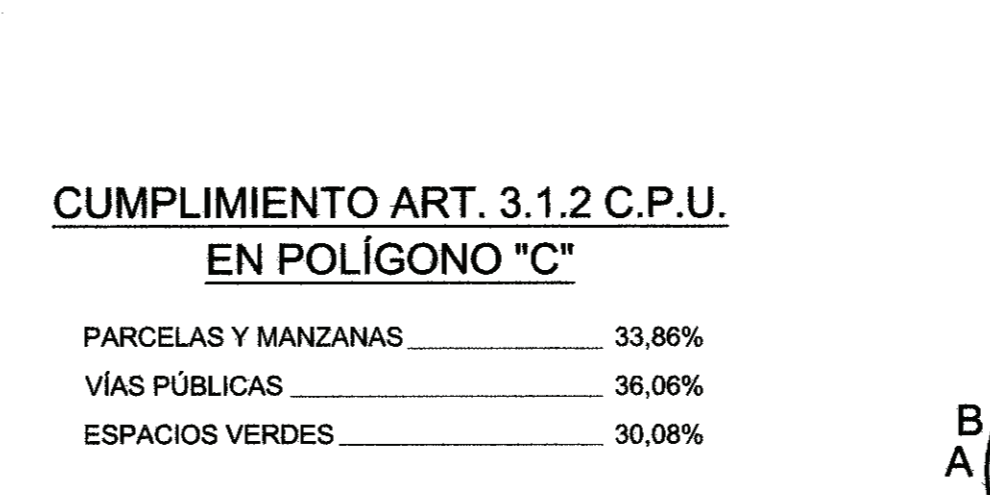
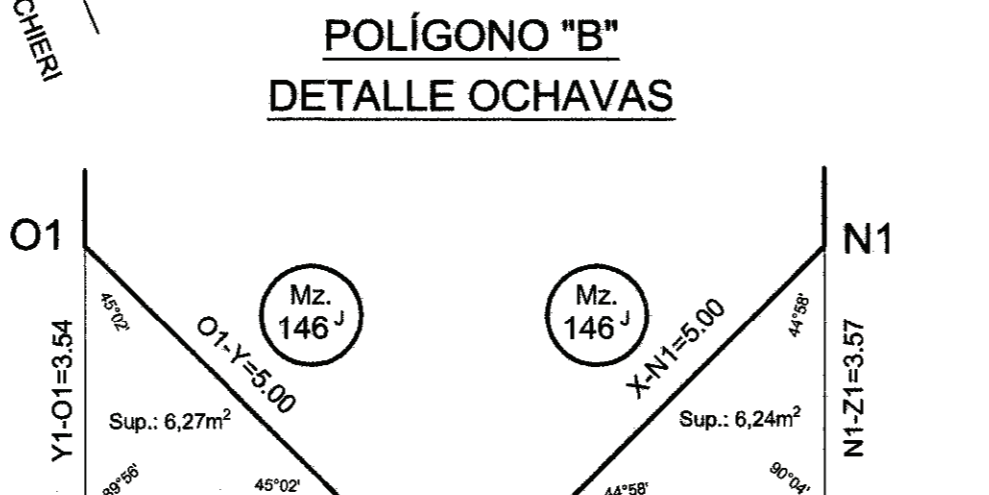
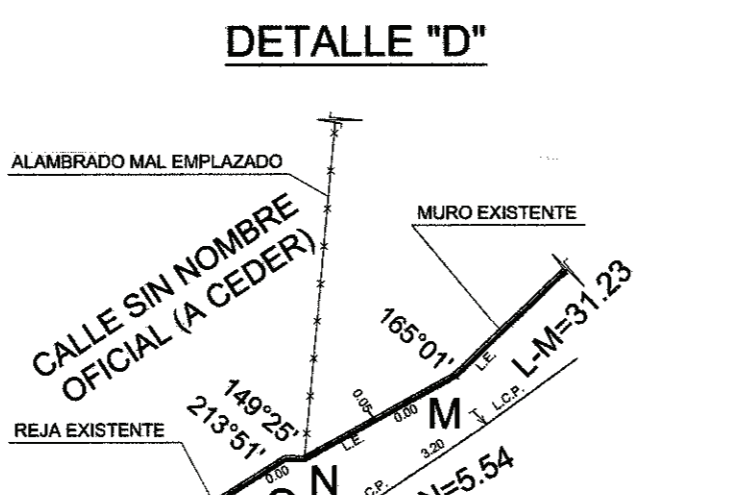
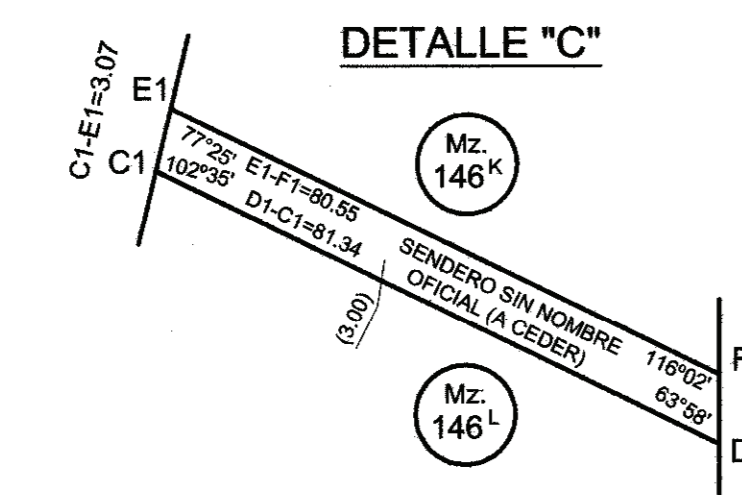
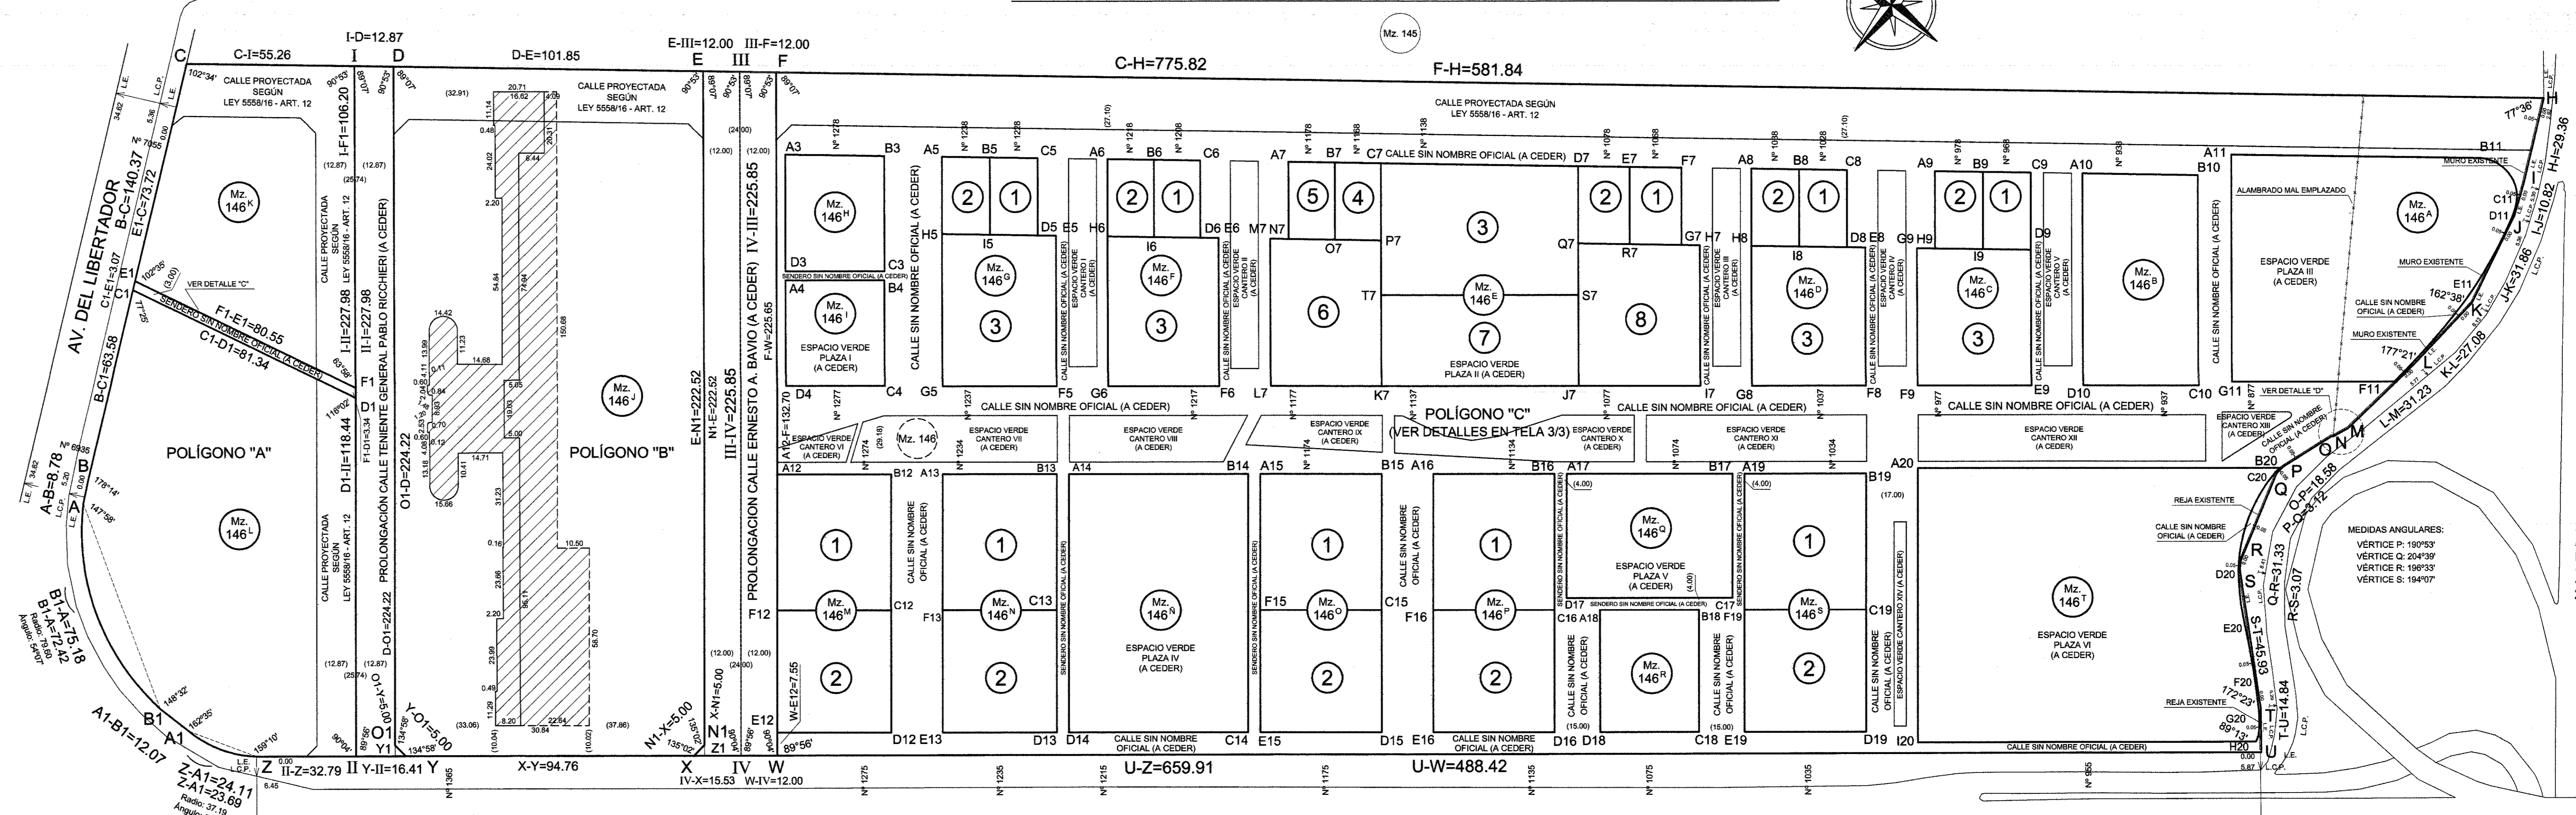
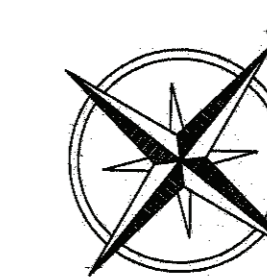


Table showing compliance with Art. 3.1.2 C.P.U. for parcels and manzanas (33.86%), public roads (36.06%), and green spaces (30.08%).

GOBIERNO DE LA CIUDAD AUTÓNOMA DE BUENOS AIRES
DIRECCIÓN GENERAL REGISTRO DE OBRAS Y CATASTRO
DIRECCIÓN DE CATASTRO
CIRCUNSCRIPCIÓN 16 SECCIÓN 27 MANZANA 146
MENSURA CON FRACCIONAMIENTO Y CESIÓN DE CALLES (LEY N° 5558)
ESCALA 1:1000



Official stamp and signature area for the Director of the Directorate of Cadastre, including the name Alejandro Montes.

NOTAS: Todas las medidas lineales están expresadas en metros. Los números romanos indicados en los canteros y plazas...

DETALLES POLIGONO "C" - ESCALA 1:500

85 C-2017

3/3

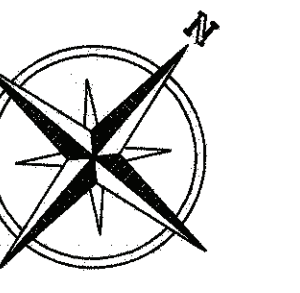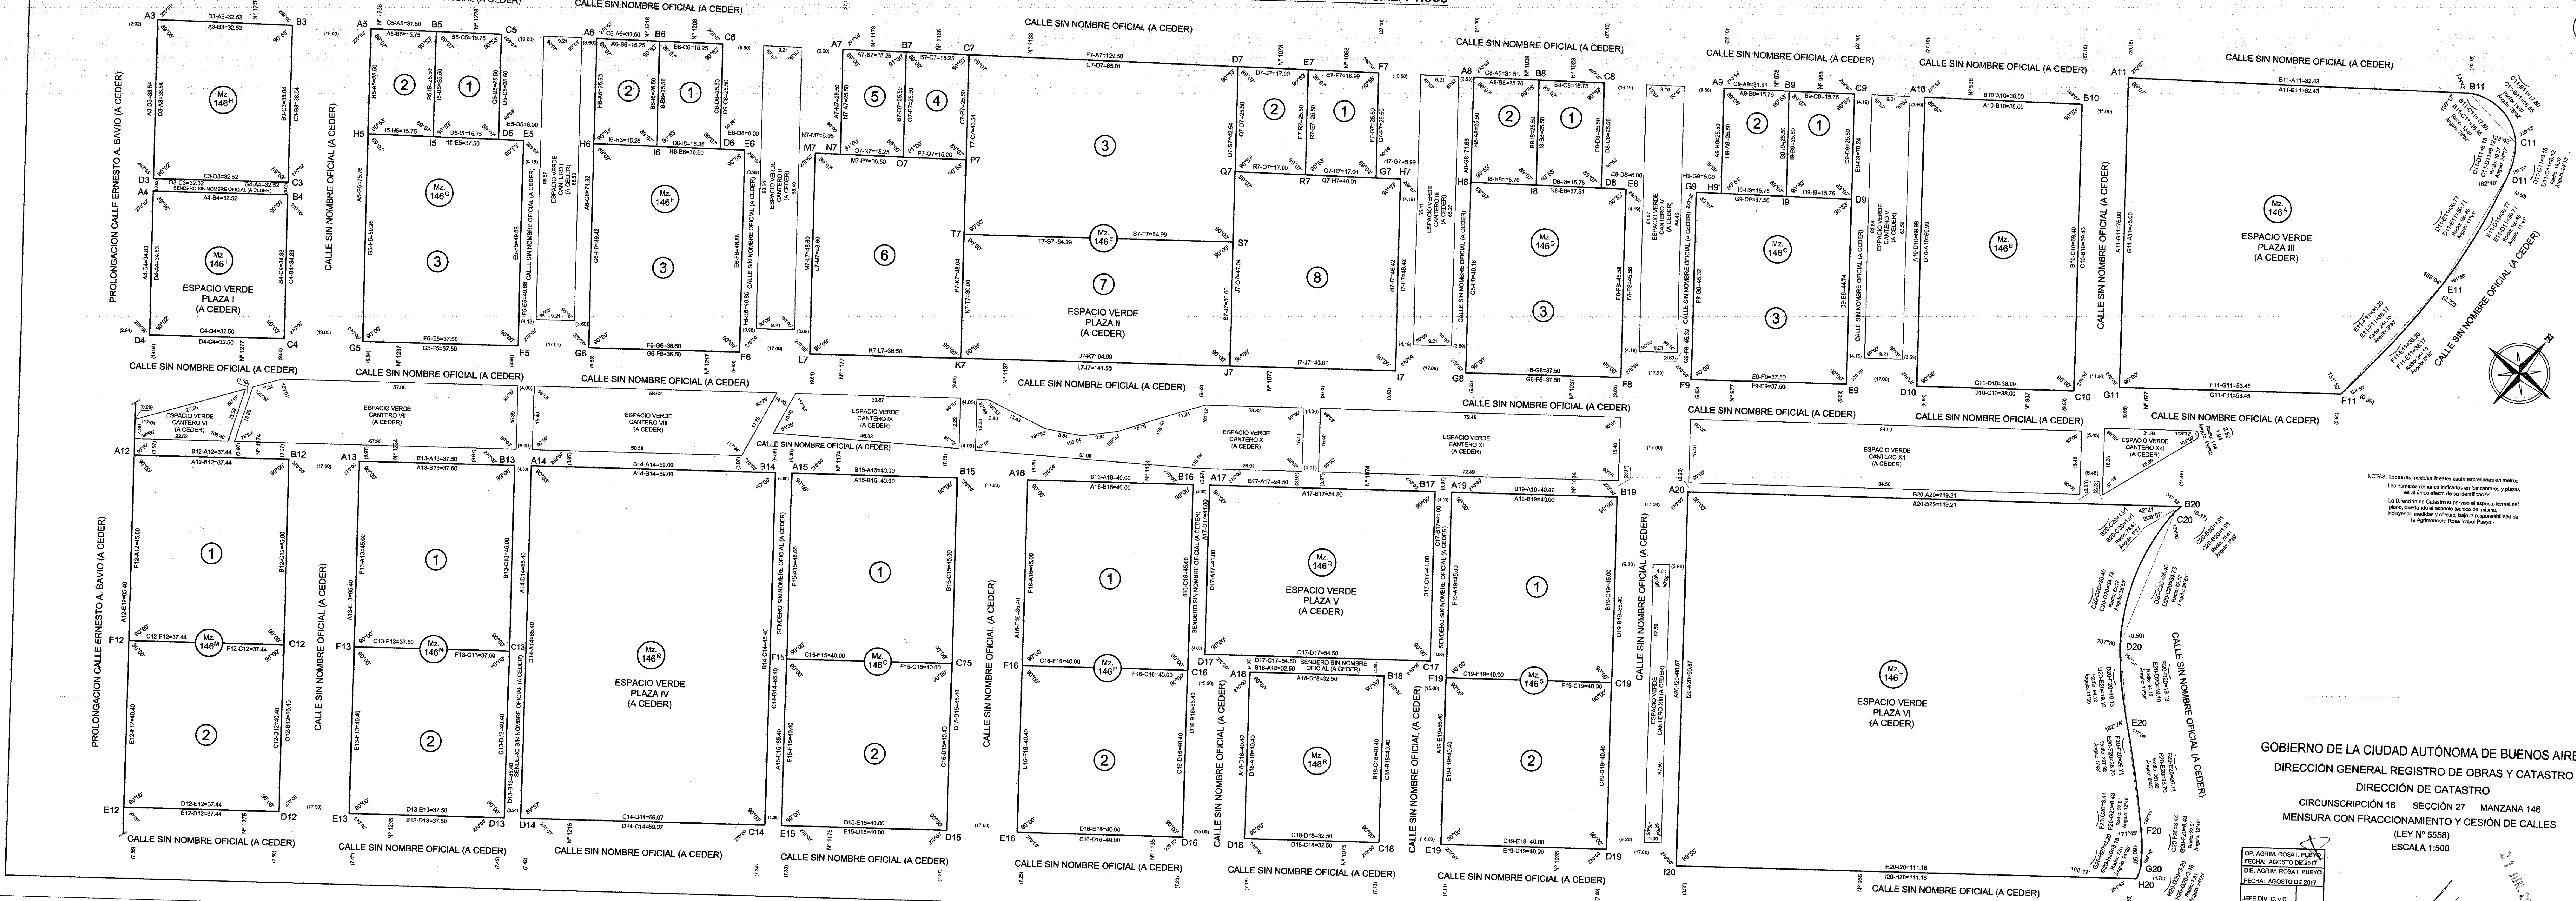

NOTAS: Todas las medidas lineales están expresadas en metros.
 Los números romanos indicados en los canteros y plazas es al único efecto de su identificación.
 La Dirección de Catastro suplenó el aspecto formal del plano, quedando el aspecto técnico del mismo.
 Incluyendo mediciones y cálculos, bajo la responsabilidad de la Agrimensora Rosa Isabel Pueyo.

GOBIERNO DE LA CIUDAD AUTÓNOMA DE BUENOS AIRES
 DIRECCIÓN GENERAL REGISTRO DE OBRAS Y CATASTRO
 DIRECCIÓN DE CATASTRO
 CIRCUNSCRIPCIÓN 16 SECCIÓN 27 MANZANA 146
 MENSURA CON FRACCIONAMIENTO Y CENSI DE CALLES
 (LEY Nº 5558)
 ESCALA 1:500

OP. AGRIM. ROSA I. PUEYO	FECHA: AGOSTO DE 2017
DIR. AGRIM. ROSA I. PUEYO	FECHA: AGOSTO DE 2017
JEFE DIV. C. y C.	
JEFE DIV. POLIG.	
JEFE DTO. TOP.	

Ag. ALEJANDRO MONTES
 Jefe División de Catastro
 21 JUN 2018

ANEXO - DECRETO N.º 235/19 (continuación)

GOBIERNO DE LA CIUDAD DE BUENOS AIRES
"2019 -Año del 25º Aniversario del reconocimiento de la autonomía de la Ciudad de Buenos Aires"

**Hoja Adicional de Firmas
Anexo**

Número: IF-2019-20530804-GCABA-SSABI

Buenos Aires, Miércoles 26 de Junio de 2019

Referencia: ANEXO

El documento fue importado por el sistema GEDO con un total de 3 pagina/s.

Digitally signed by Comunicaciones Oficiales
DN: cn=Comunicaciones Oficiales
Date: 2019.06.26 14:00:55 -03'00'

Juan Manuel Franchi
Subsecretario
SUBSEC. DE ADMINISTRACIÓN DE BIENES INMUEBLES
MINISTERIO DE ECONOMIA Y FINANZAS

Digitally signed by Comunicaciones Oficiales
DN: cn=Comunicaciones Oficiales
Date: 2019.06.26 14:00:56 -03'00'

FIN DE ANEXO